



Раскрой фанеры 6мм
лист 2500 x 1250мм

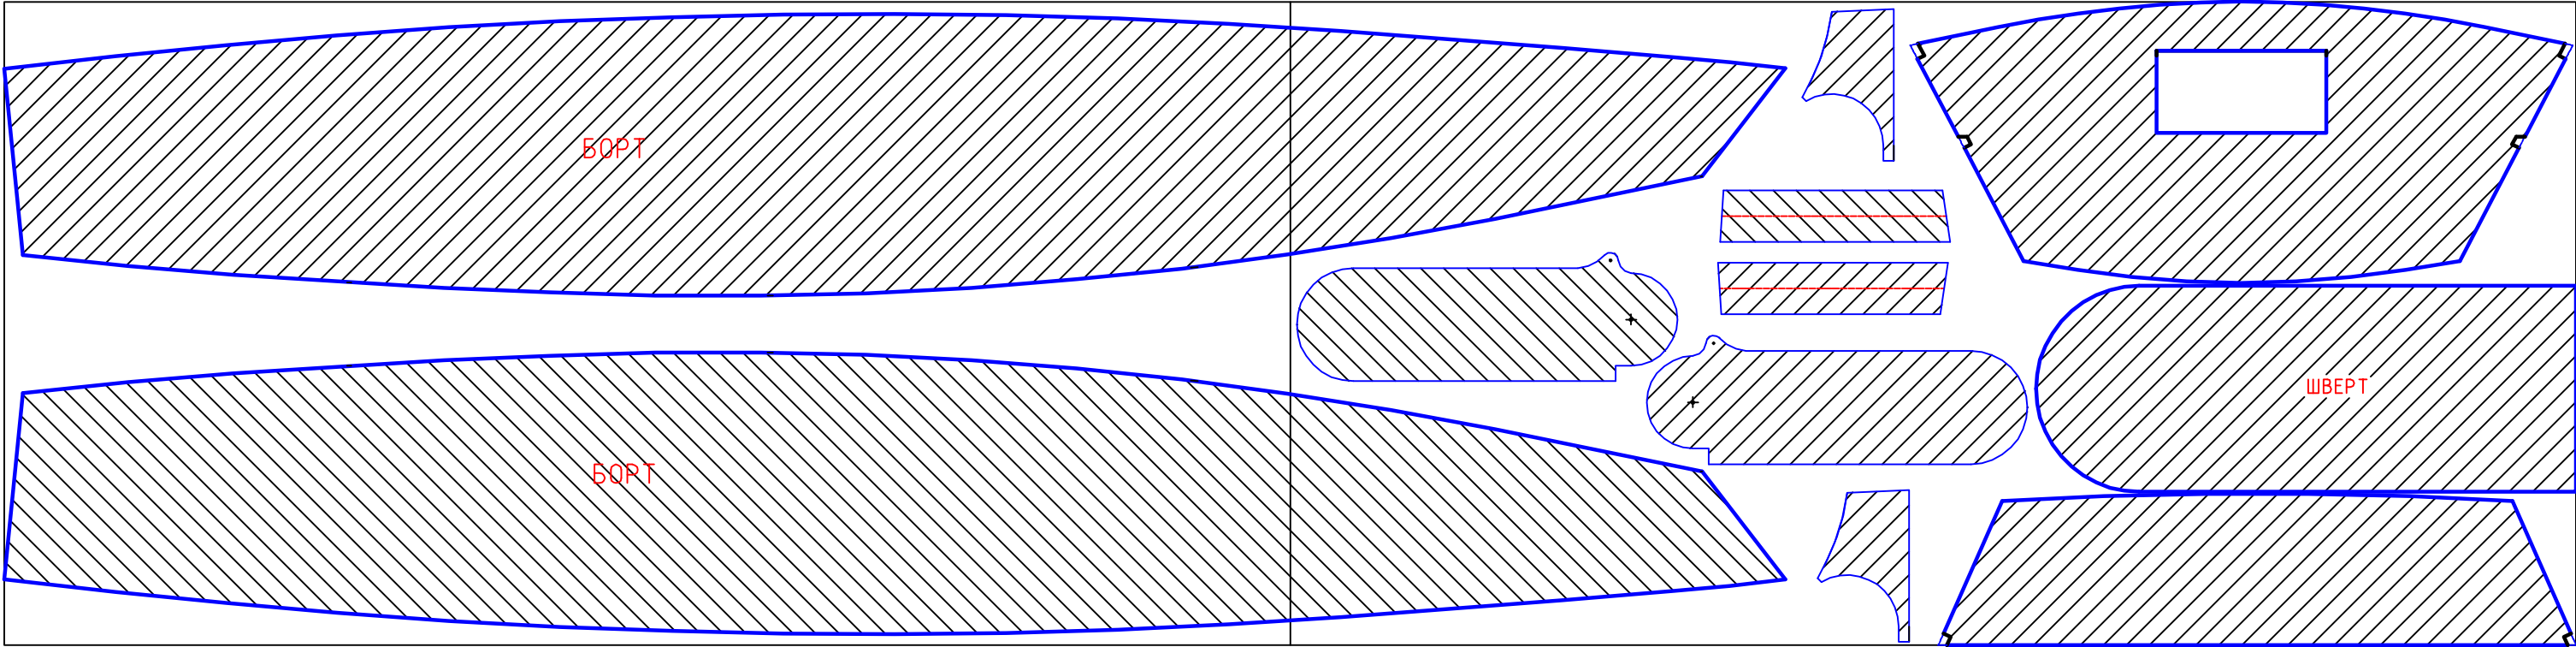

Раскрой фанеры 6мм
лист 2500 x 1250мм

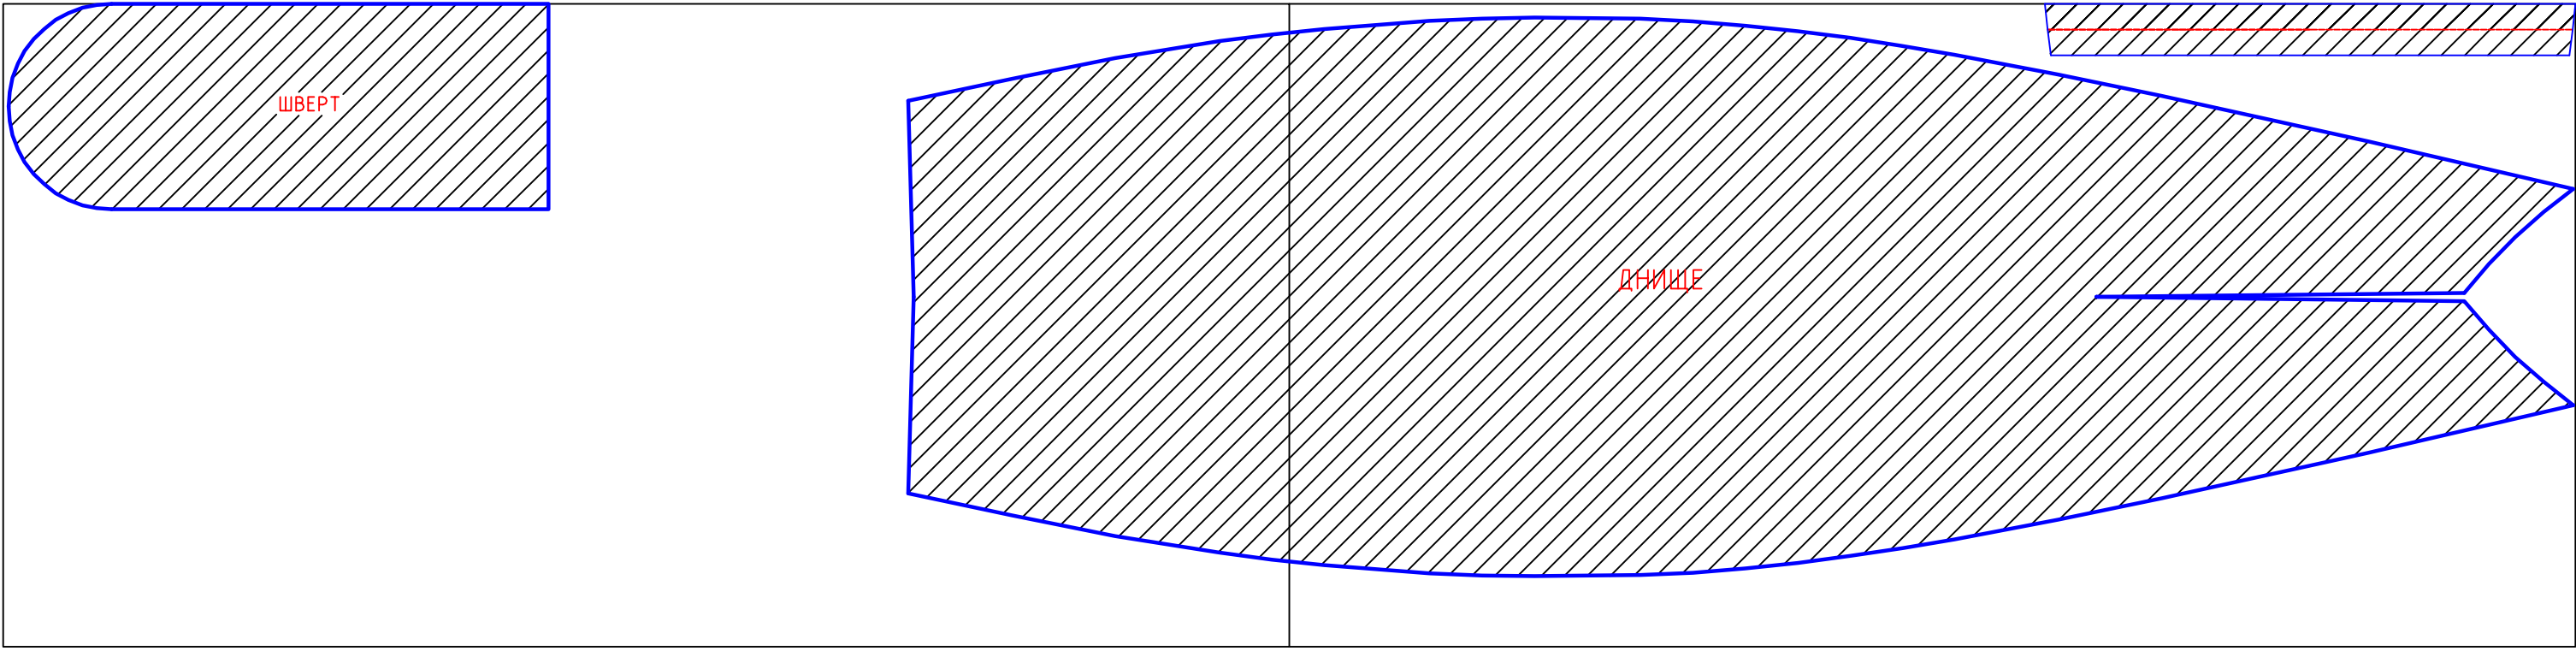

Раскрой фанеры 10мм
лист 2500 x 1250мм

