
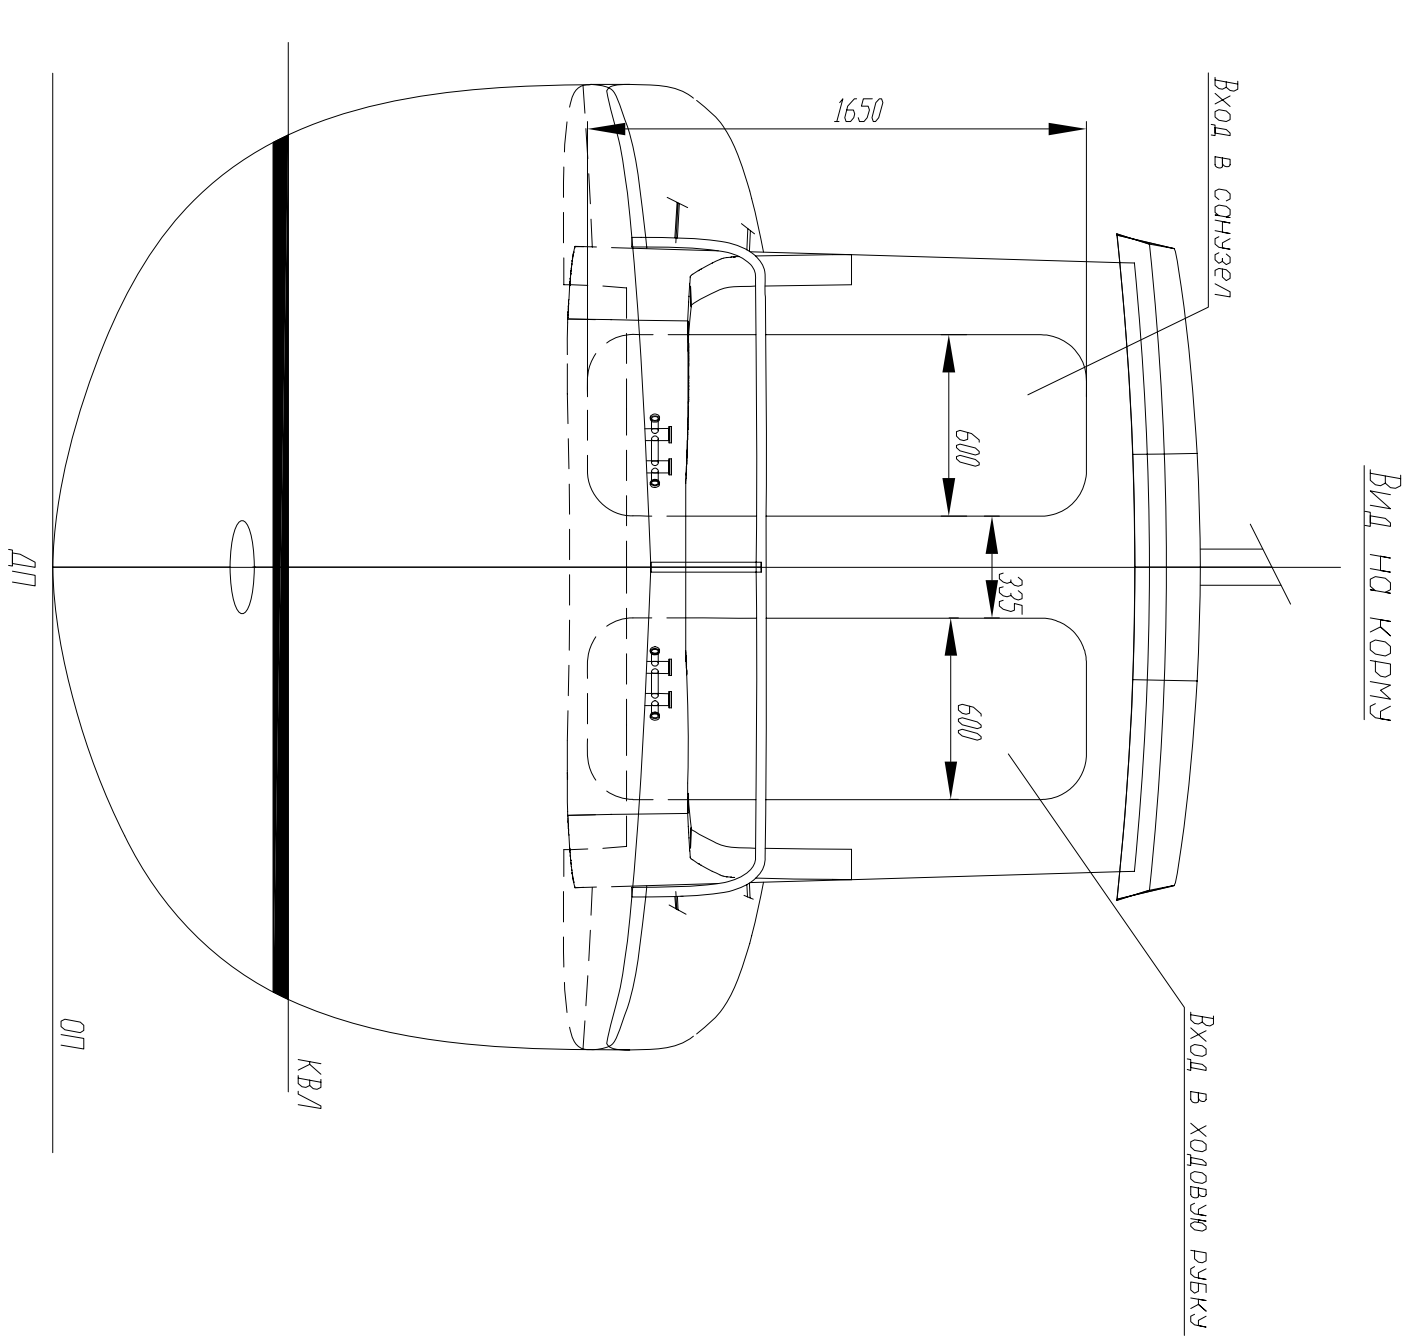
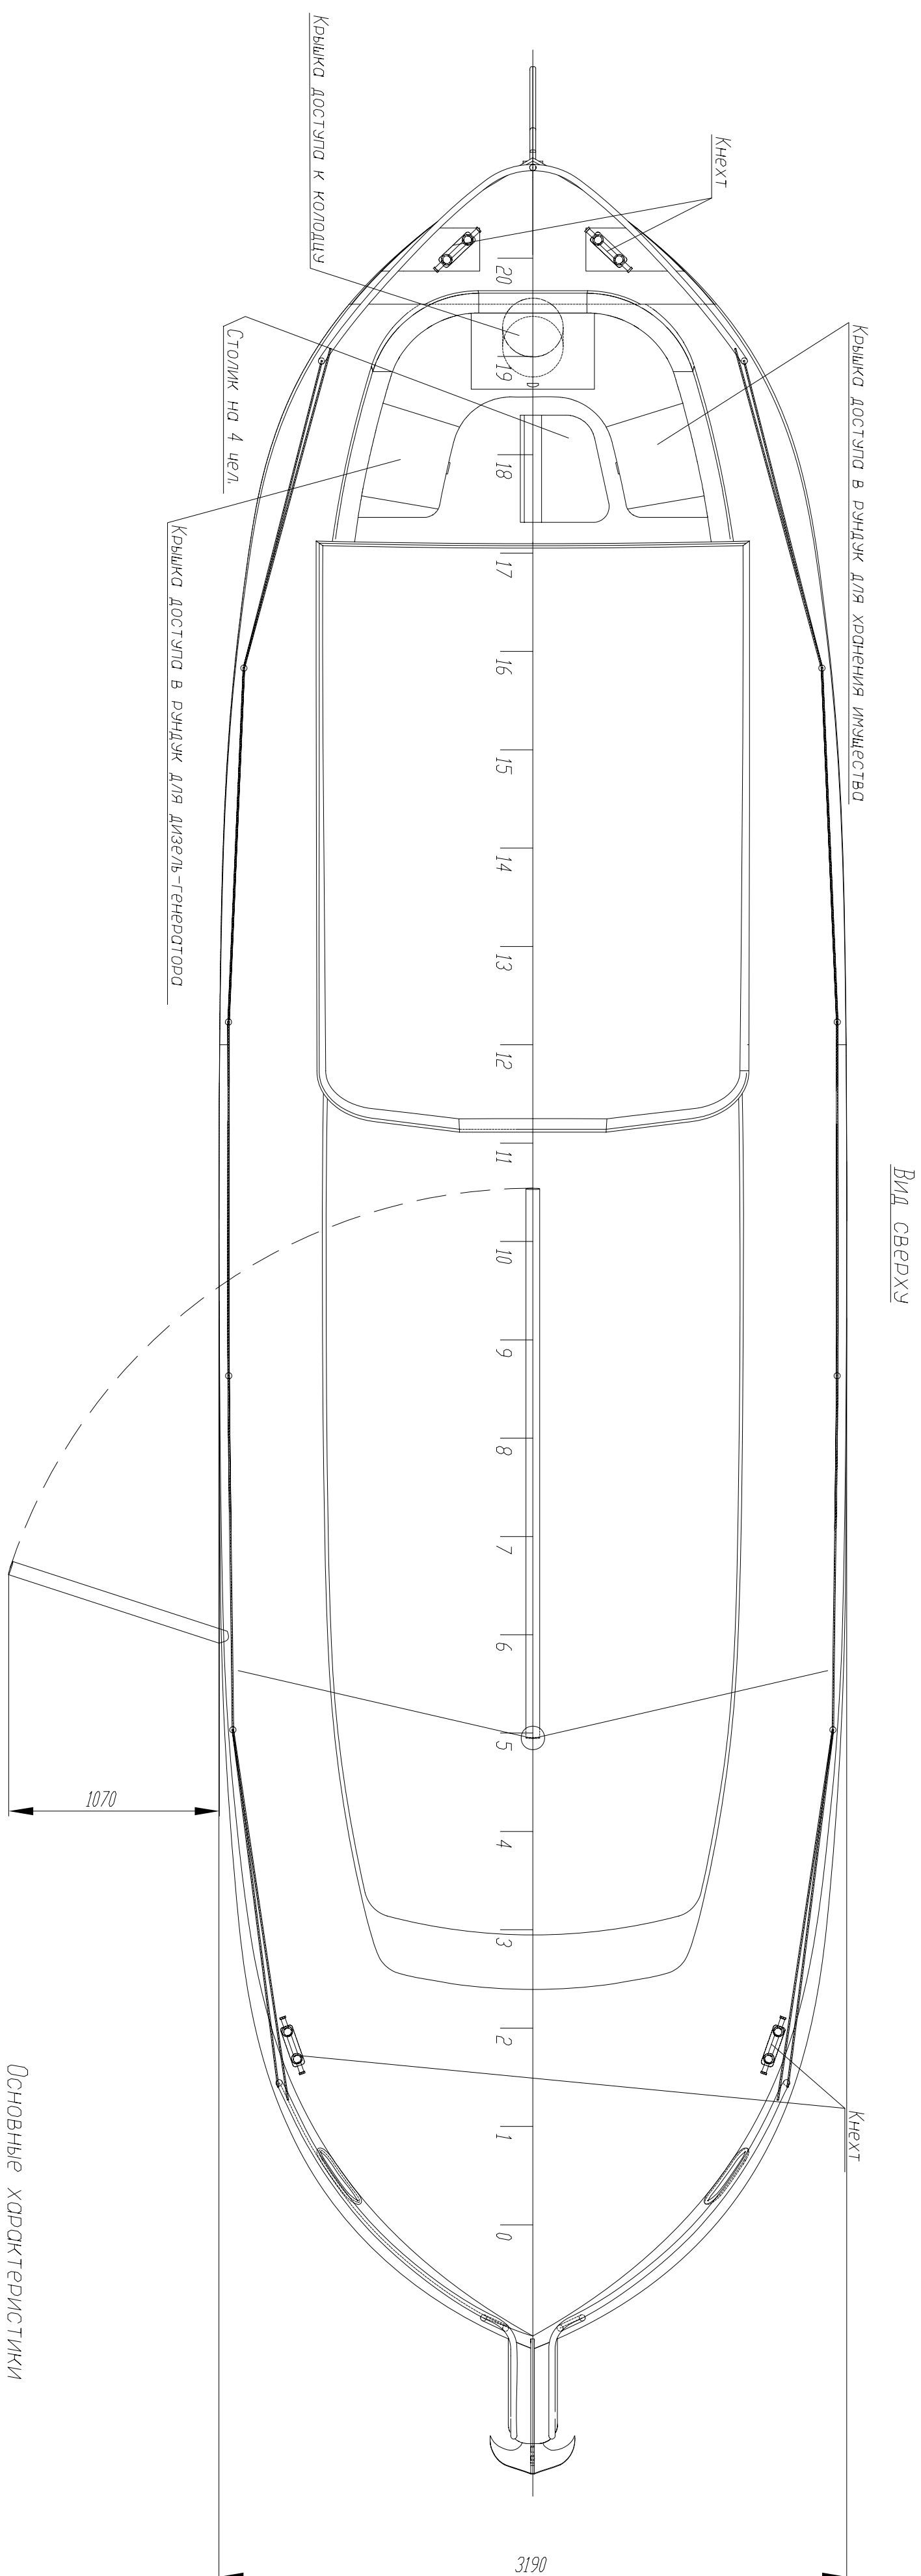
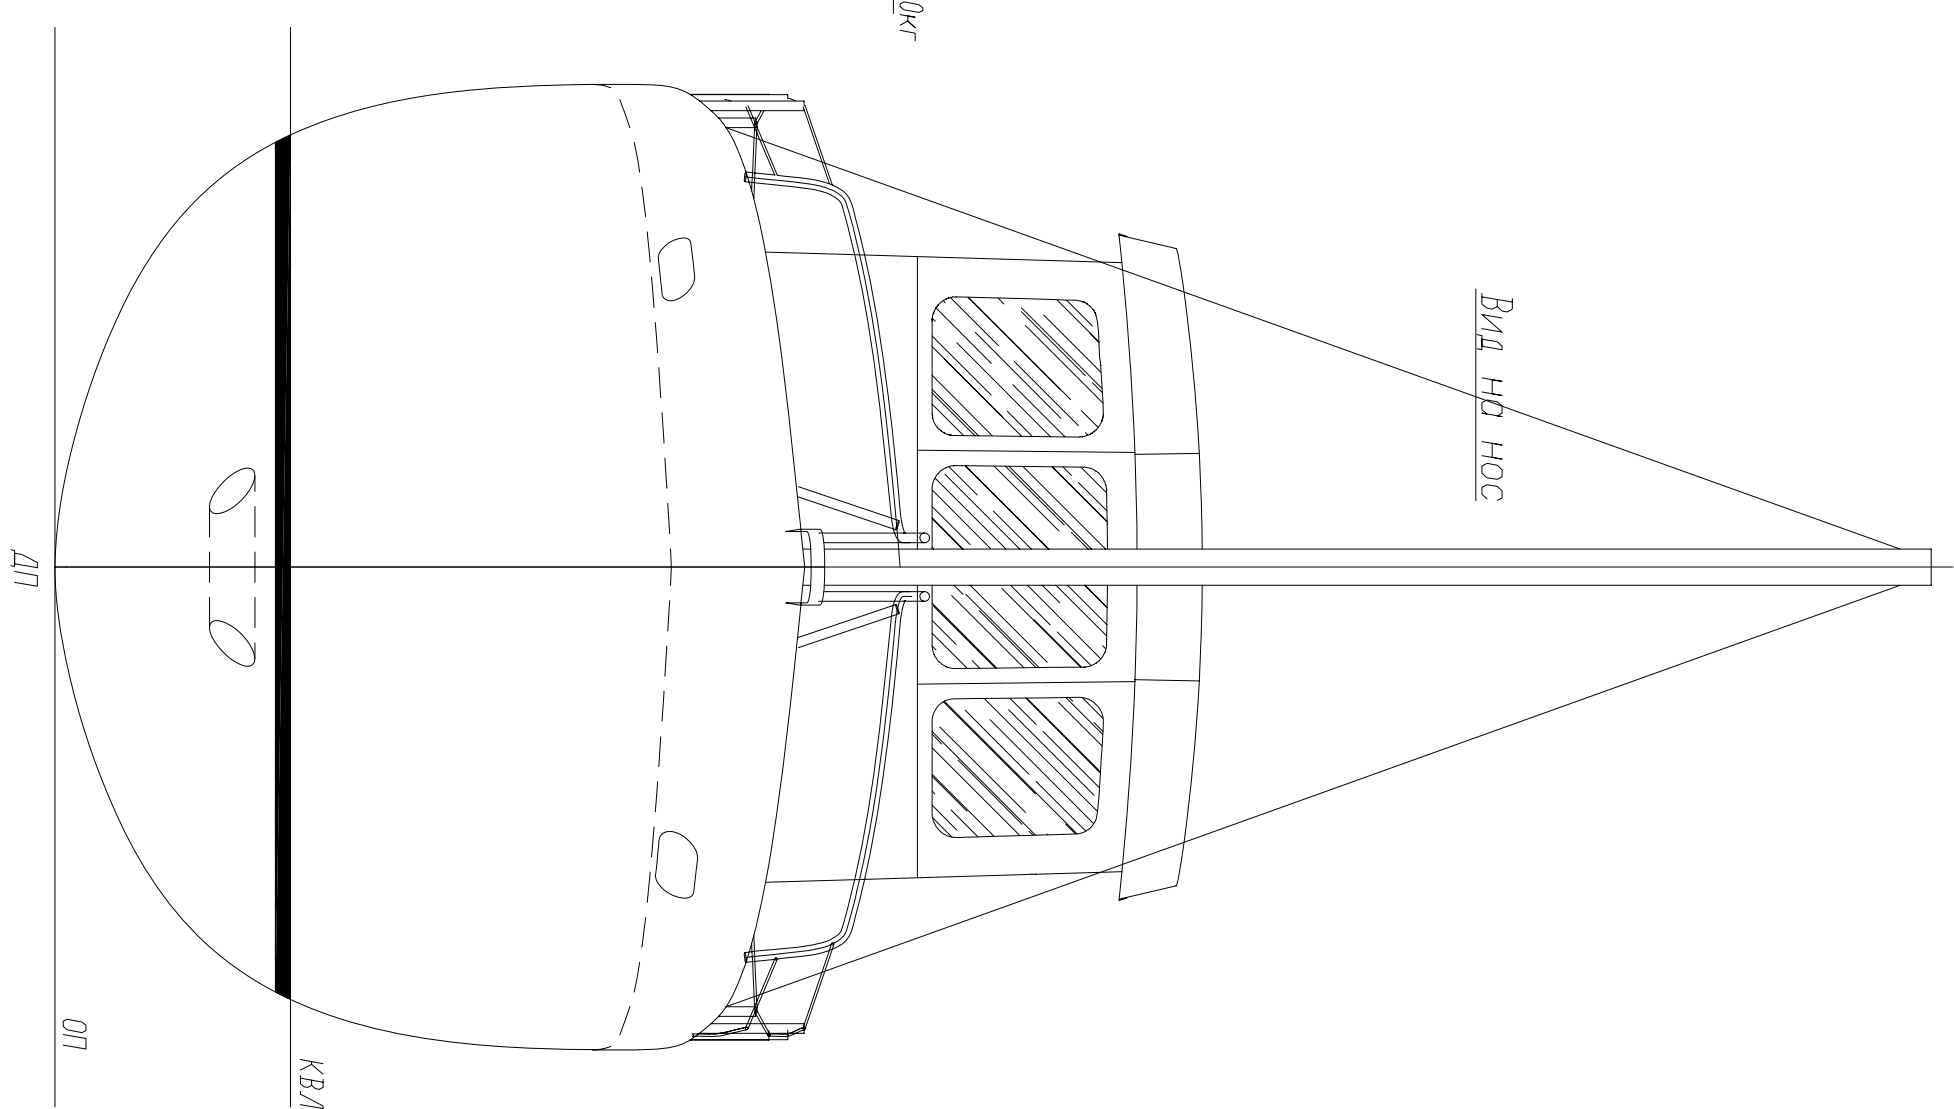


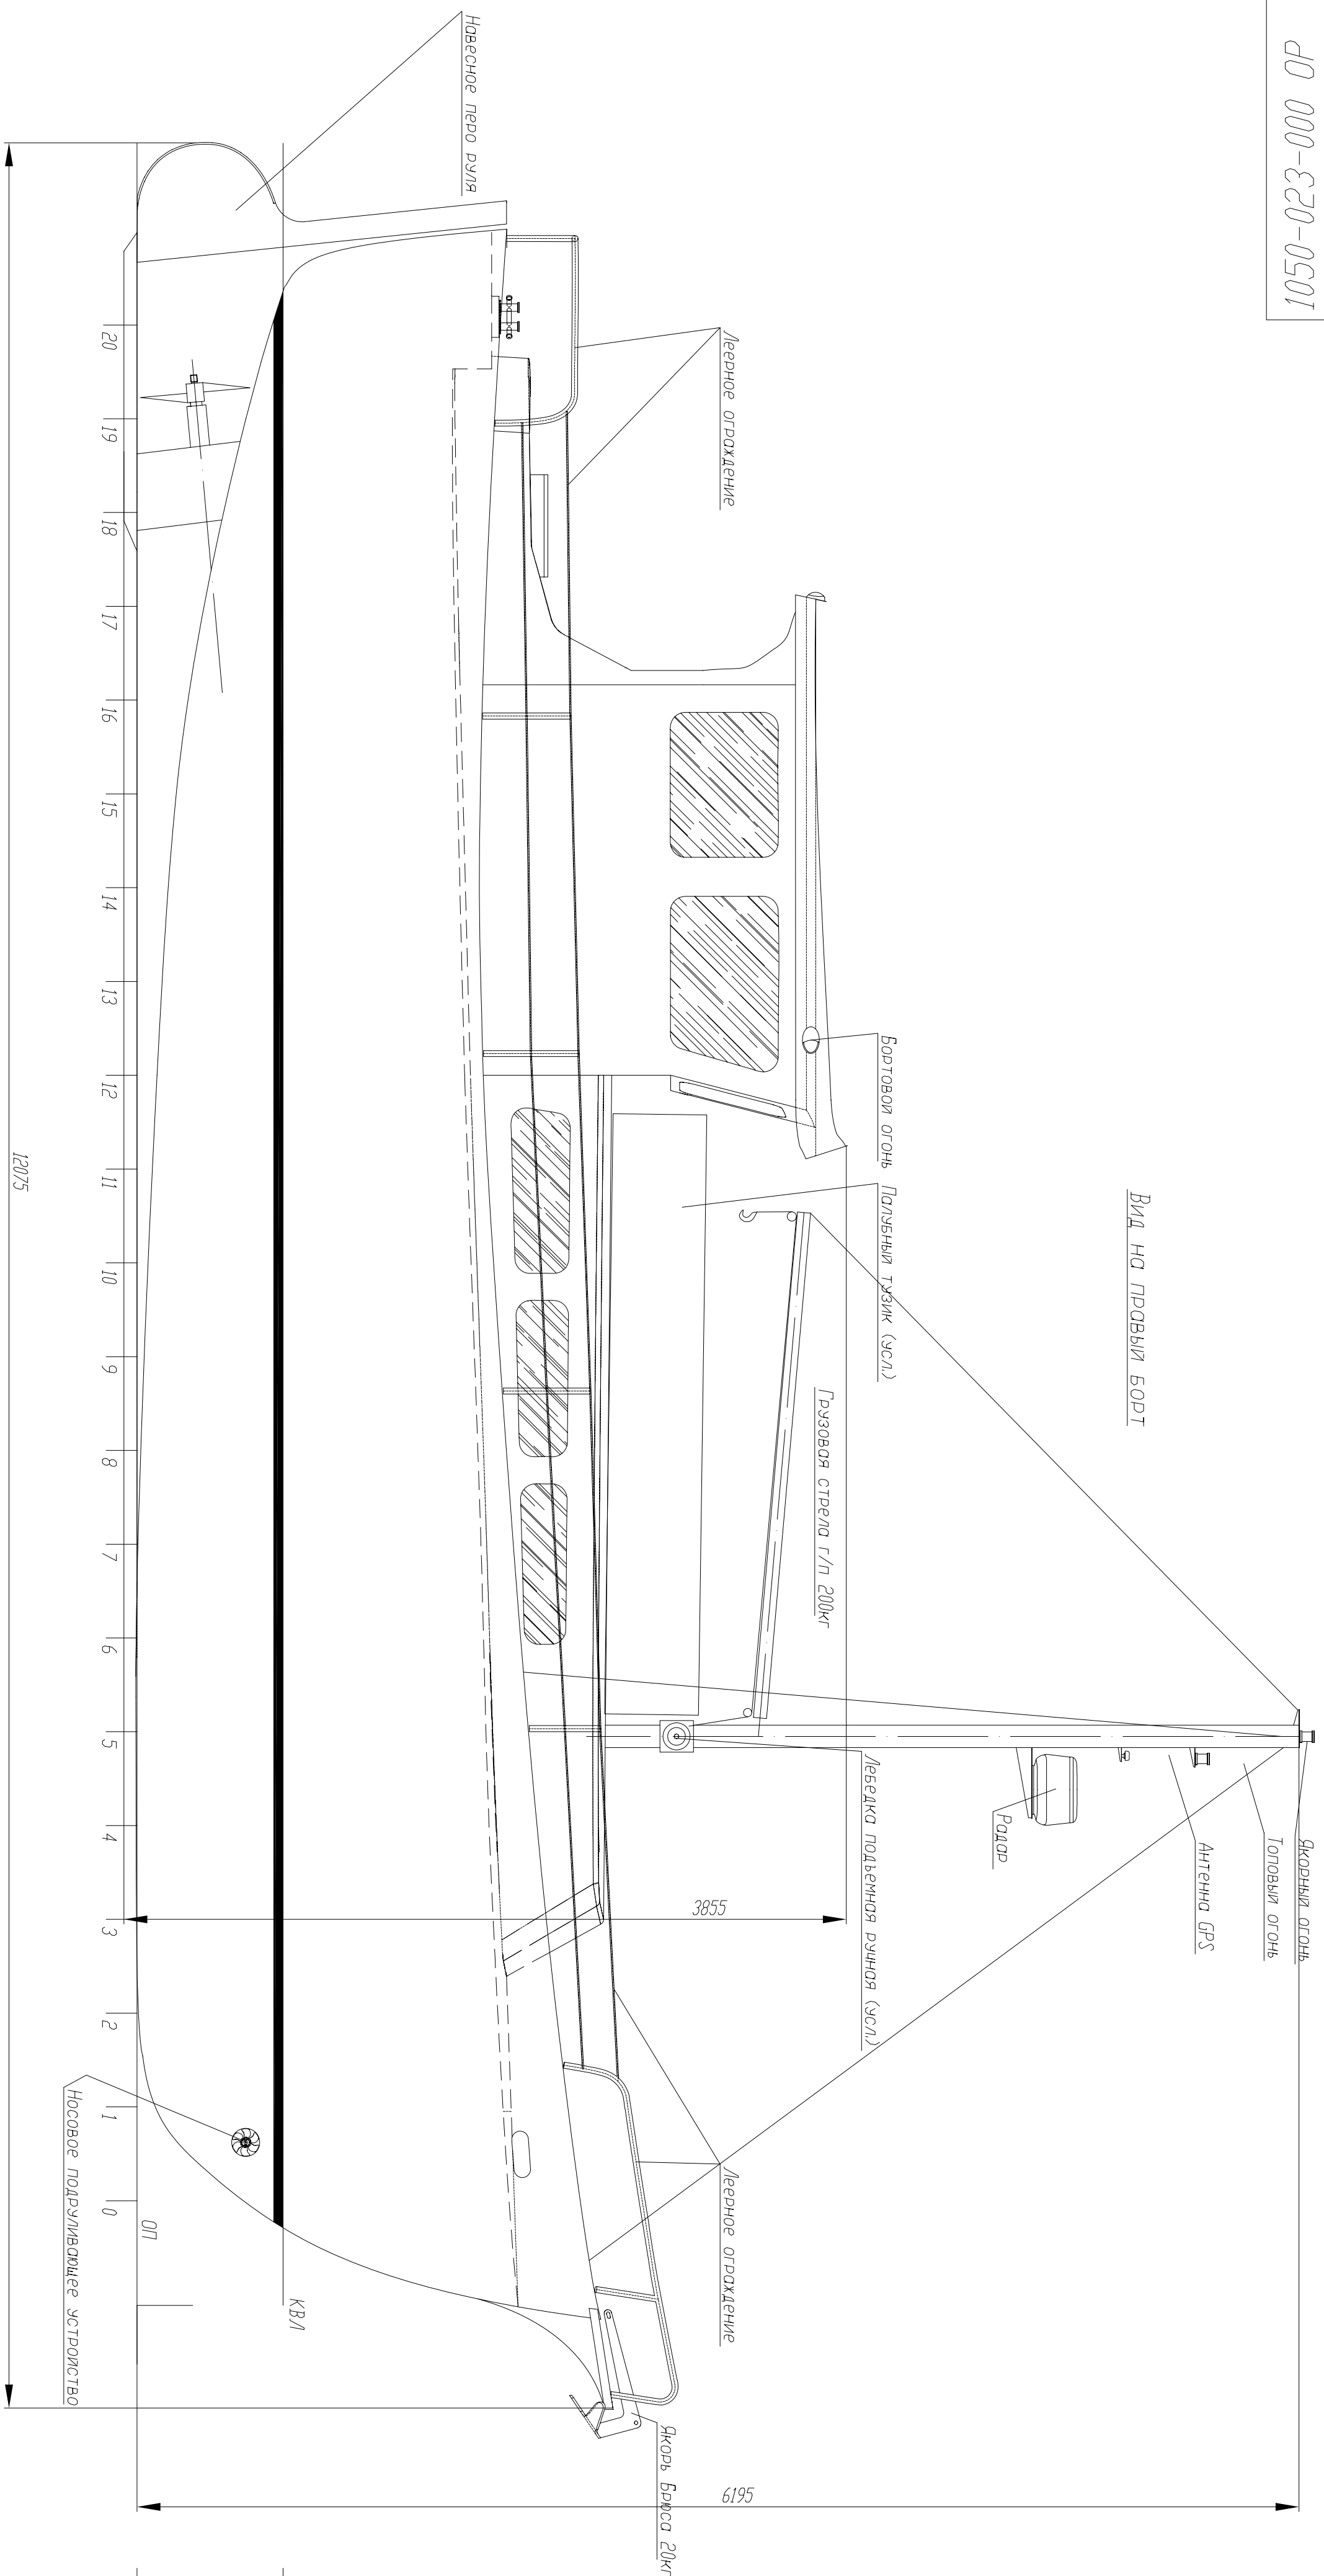

1050 - 023 - 000 OP									
Изм./лист	Листы	Подпись	Дата						
Разработчик	Журавлев								
Проектировщик	Колосов								
Итого									
Общее расположение									
Лист	1	Масштаб	1 : 25						