



Разрез по ДП (ЛБ)
мачта усл. не показана

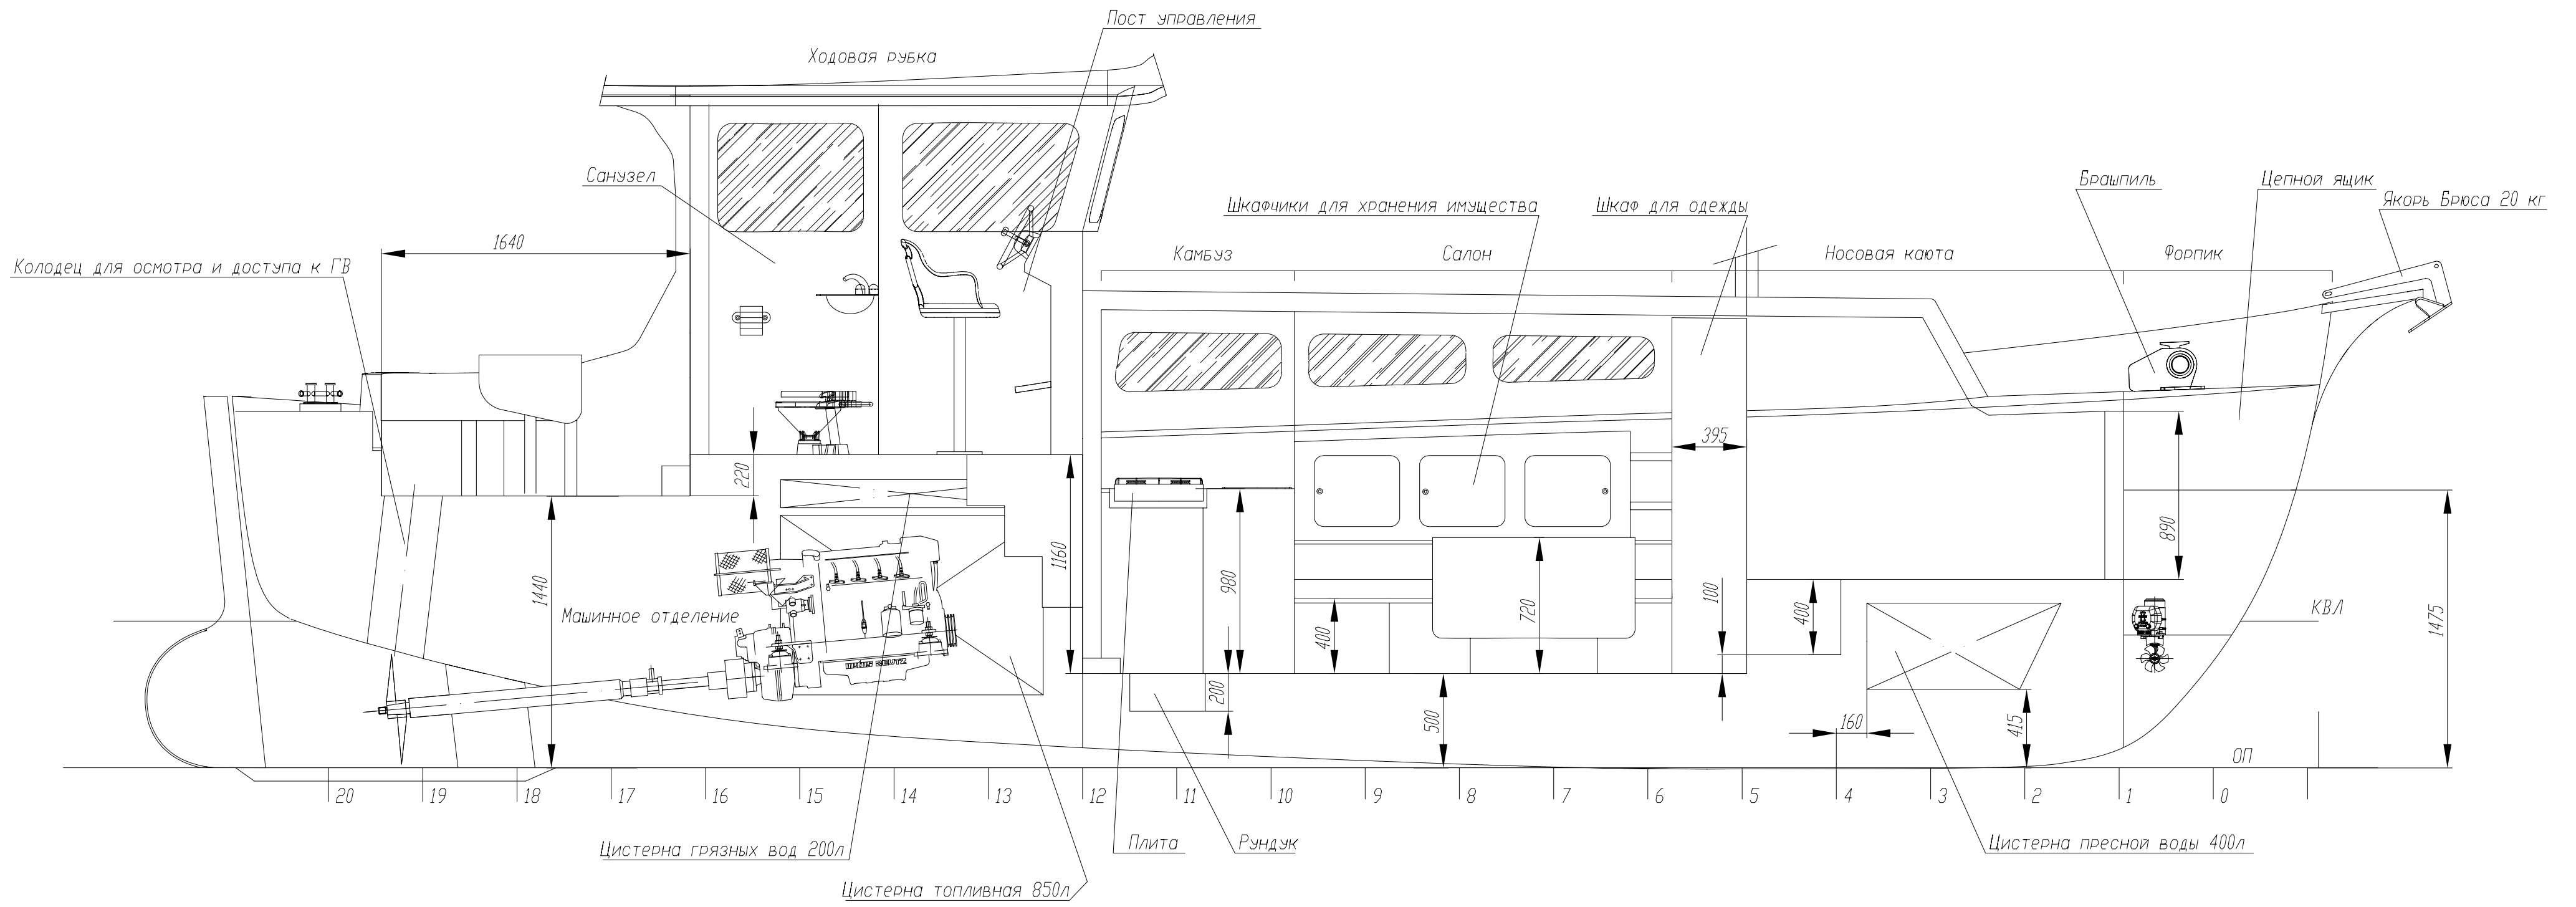

Разрез по ДП (ПБ)
двигатель и мачта усл. не показаны

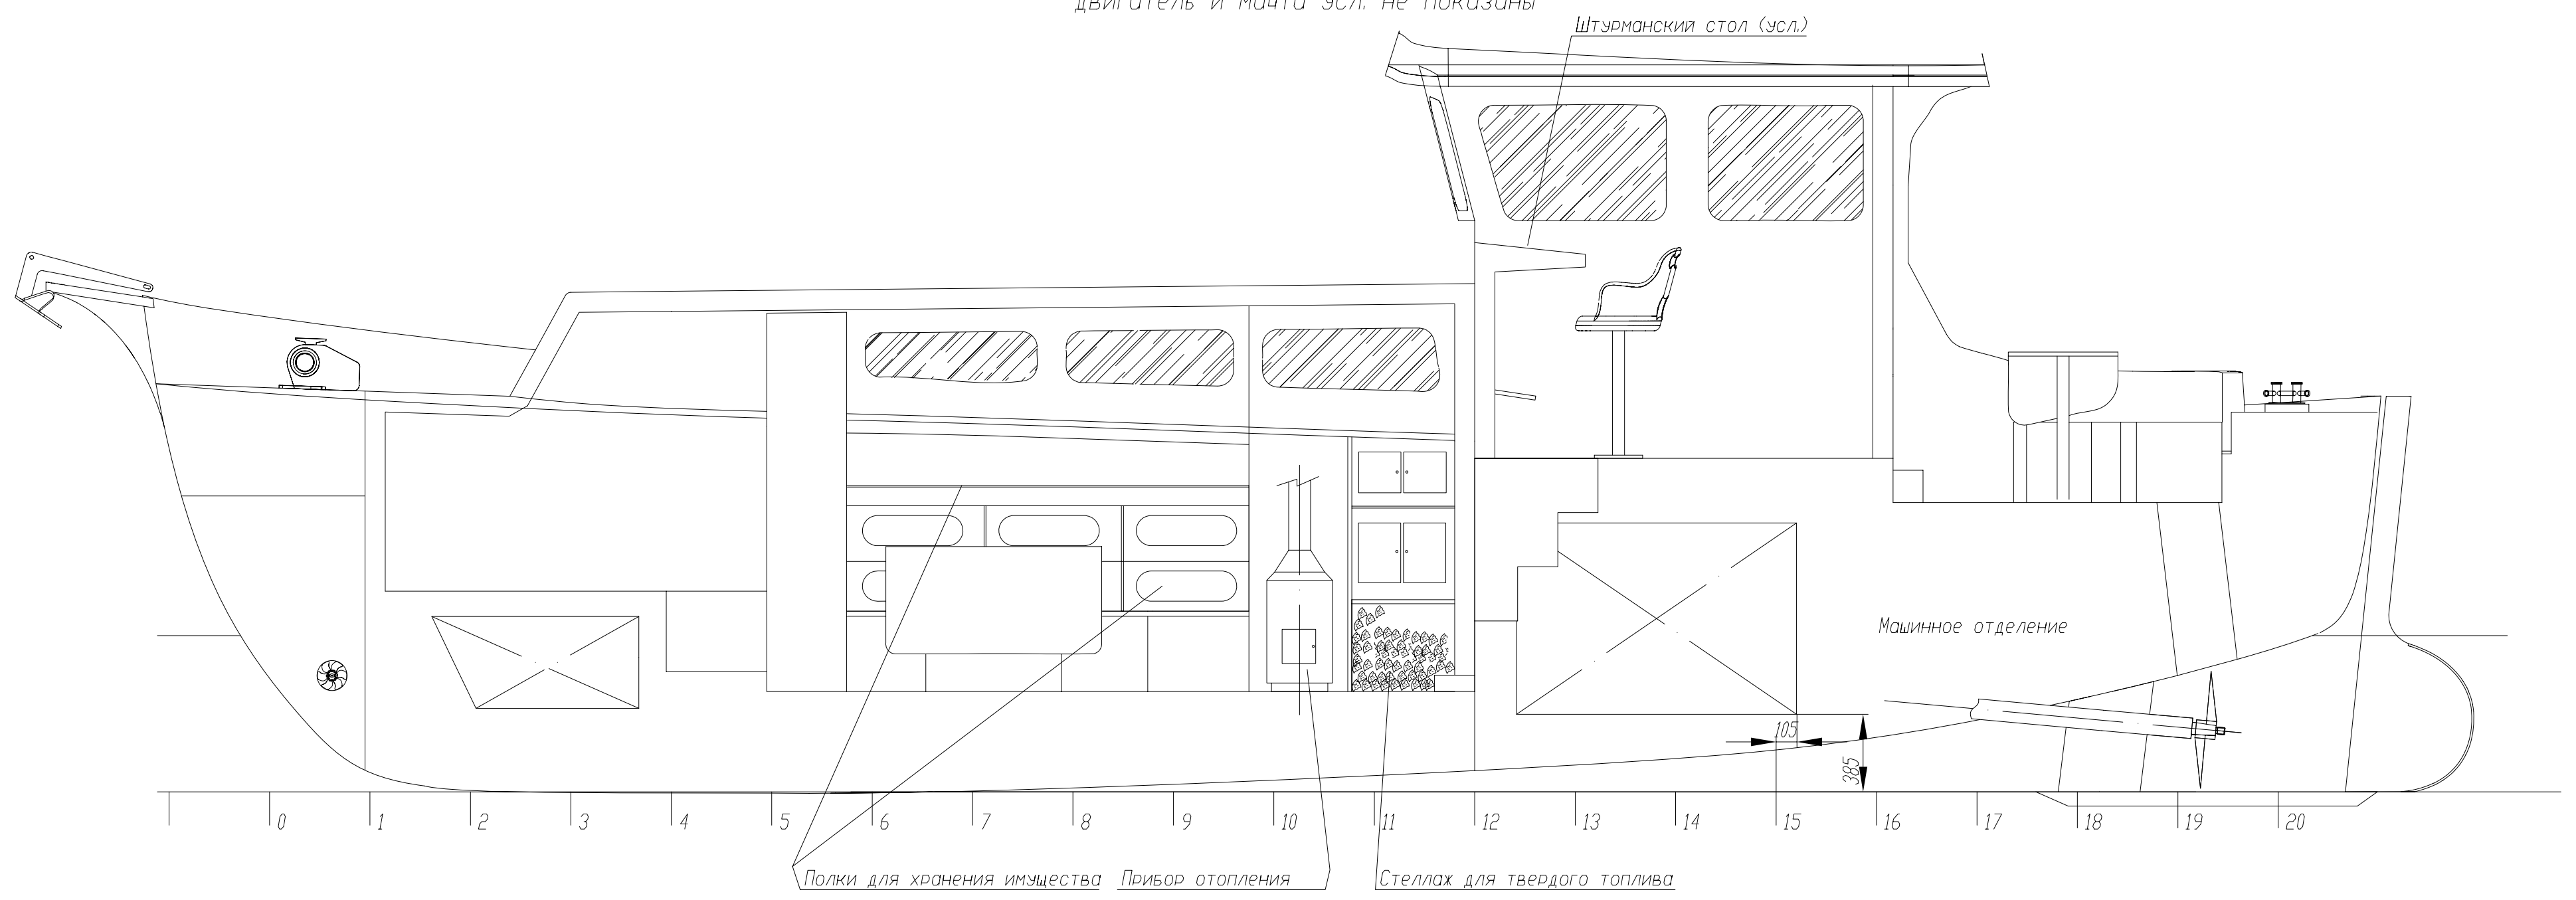

План внутренних помещений

